



# Bestuhlungsplan KIRCHENSCHIFF

Variante 2

Nutzung: Theater  
Konzert

Sitzplätze	245
Sitzplätze Behinderte	3
<b>Gesamt</b>	<b>248</b>

## Legende

-  Notausgang
-  Rettungsweg

## Objekt



Archäologisches  
Landesmuseum / Kirchenschiff  
Neustädtische Heidestraße 28  
14776 Brandenburg

Plan 02  
Maßstab 1:250  
Stand 11/2016

Bauherr  
Zentrales Gebäude- und Liegenschaftsmanagement der Stadt Brandenburg a.d.H.  
Klosterstraße 14  
14770 Brandenburg an der Havel

Architekturbüro Hannelore Palm  
Grabenstraße 11  
14776 Brandenburg

20. DEZ. 2016  
01239/16

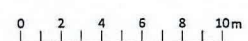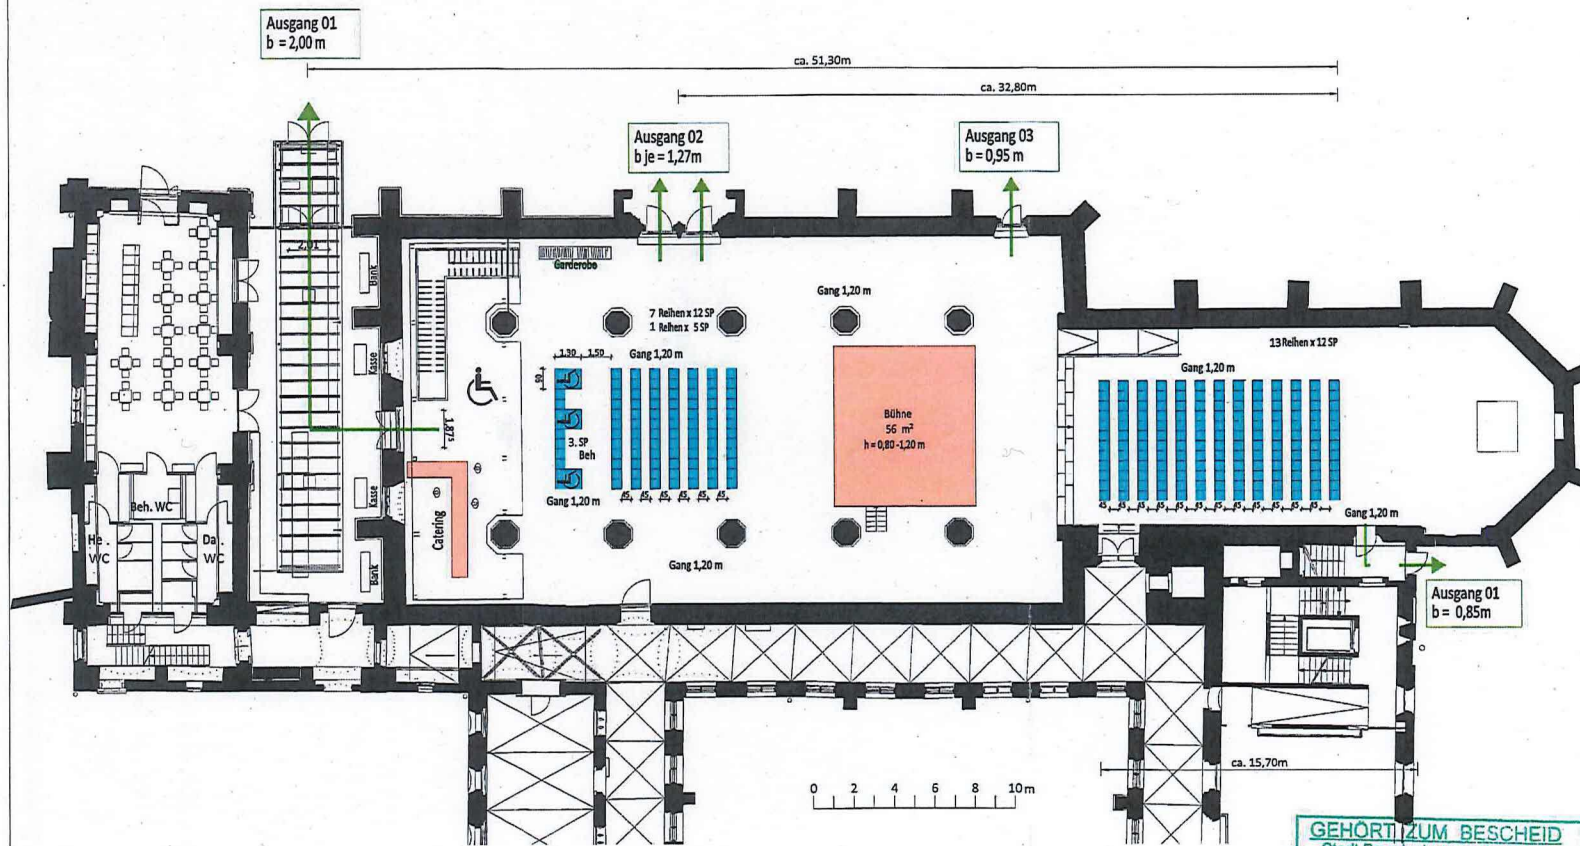

**GEHÖRT ZUM BESCHIED**  
Stadt Brandenburg an der Havel  
- Bauaufsicht -  
AZ: 1.239/2016  
Datum: 22.12.2016  
Unterschrift: Palm

