


# Bestuhlungsplan KIRCHENSCHIFF

Variante 6

Nutzung : Trauung

Sitzplätze	130
Sitzplätze Behinderte	2
<b>Gesamt</b>	<b>132</b>

## Legende

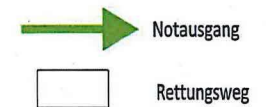


## Objekt

Archäologisches  
Landesmuseum / Kirchenschiff  
Neustädtische Heidestraße 28  
14776 Brandenburg

Plan 06  
Maßstab 1:250  
Stand 11/2016

Bauherr  
Zentrales Gebäude- und Liegenschafts-  
management der Stadt Brandenburg a.d.H  
Klosterstraße 14  
14770 Brandenburg an der Havel

Architekturbüro Hannelore Palm  
Grabenstraße 11  
14776 Brandenburg

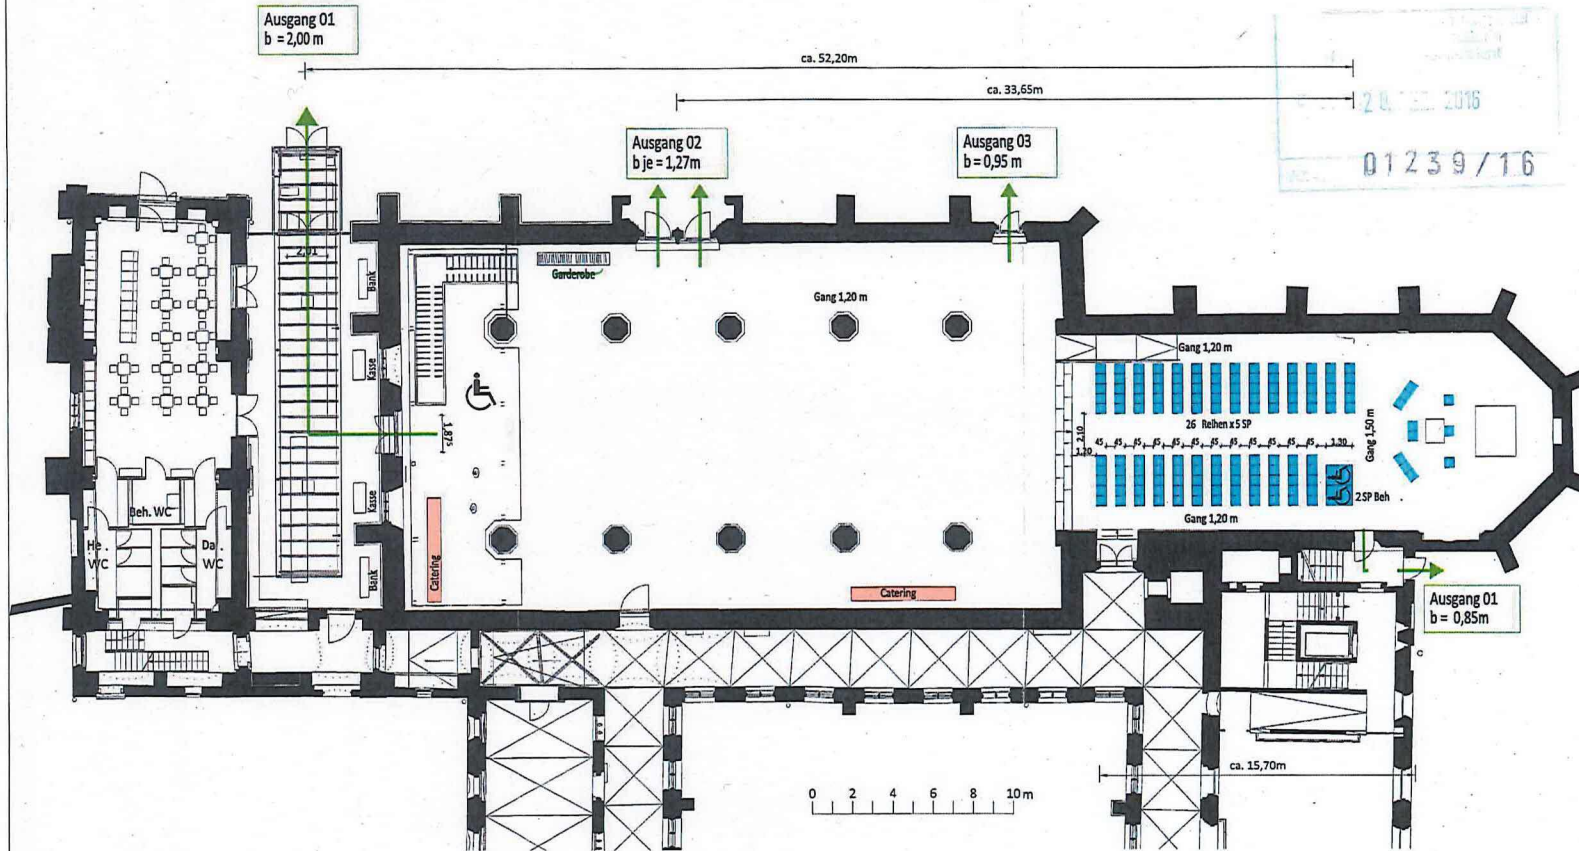

**GEHÖRT ZUM BESCHIED**  
Stadt Brandenburg an der Havel  
- Bauaufsicht -  
AZ: 1239/2016  
Datum: 22.12.2016  
Unterschrift: Palm

