


Bestuhlungsplan KIRCHENSCHIFF

Variante 7

Nutzung : Trauung

Sitzplätze	118
Sitzplätze Behinderte	1
Gesamt	119

Legende

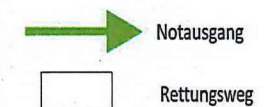


Objekt

Archäologisches
Landesmuseum / Kirchenschiff
Neustädtische Heidestraße 28
14776 Brandenburg

Plan 07
Maßstab 1 : 250
Stand 11/ 2016

Bauherr
Zentrales Gebäude- und Liegenschafts-
management der Stadt Brandenburg a.d.H
Klosterstraße 14
14770 Brandenburg an der Havel

Architekturbüro Hannelore Palm
Grabenstraße 11
14776 Brandenburg

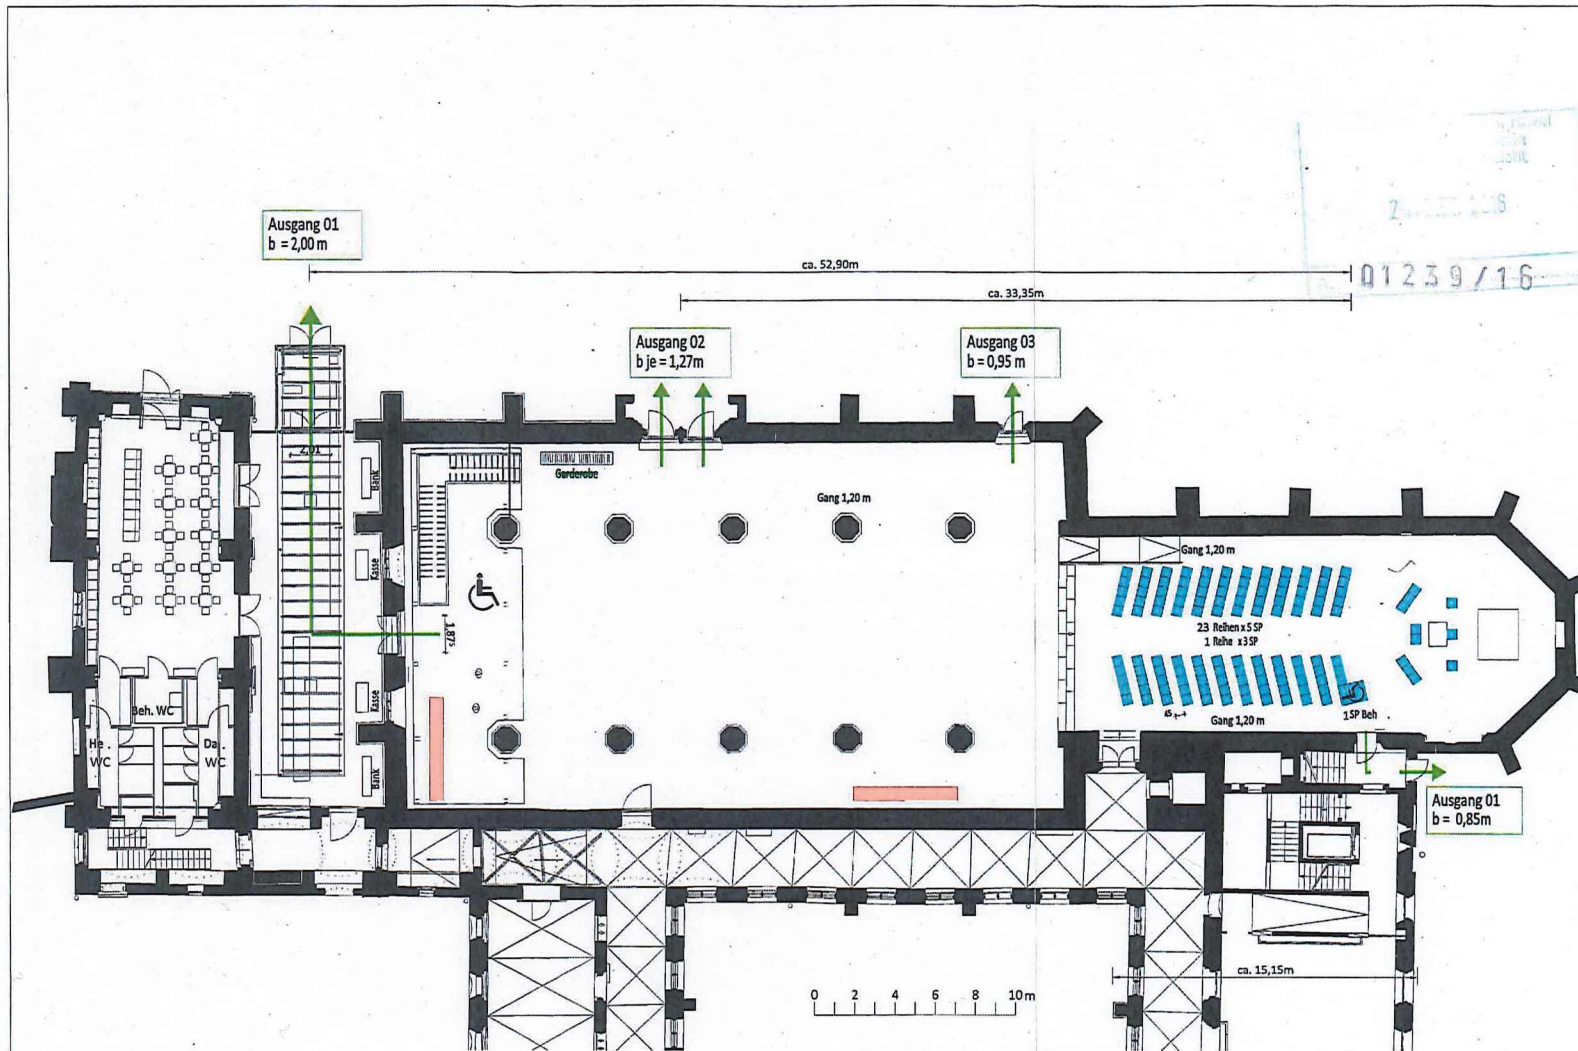

GEHÖRT ZUM BESCHIED
Stadt Brandenburg an der Havel
- Bauaufsicht -
AZ: 1 2 3 9 / 2016
Datum: 22.12.2016
Unterschrift: *Palm*