



# Bestuhlungsplan KIRCHENSCHIFF

Variante 9

Nutzung : Konferenz

Sitzplätze	260
Sitzplätze Behinderte	2
<b>Gesamt</b>	<b>262</b>
Podiumsplätze	4
<b>max. Sitzplätze</b>	<b>266</b>

## Legende

-  Notausgang
-  Rettungsweg


## Objekt

Archäologisches  
Landesmuseum / Kirchenschiff  
Neustädtische Heidestraße 28  
14776 Brandenburg

Plan 09  
Maßstab 1 : 250  
Stand 11/2016

Bauherr  
Zentrales Gebäude- und Liegenschafts-  
management der Stadt Brandenburg a.d.H.  
Klosterstraße 14  
14770 Brandenburg an der Havel

Architekturbüro Hannelore Palm  
Grabenstraße 11  
14776 Brandenburg

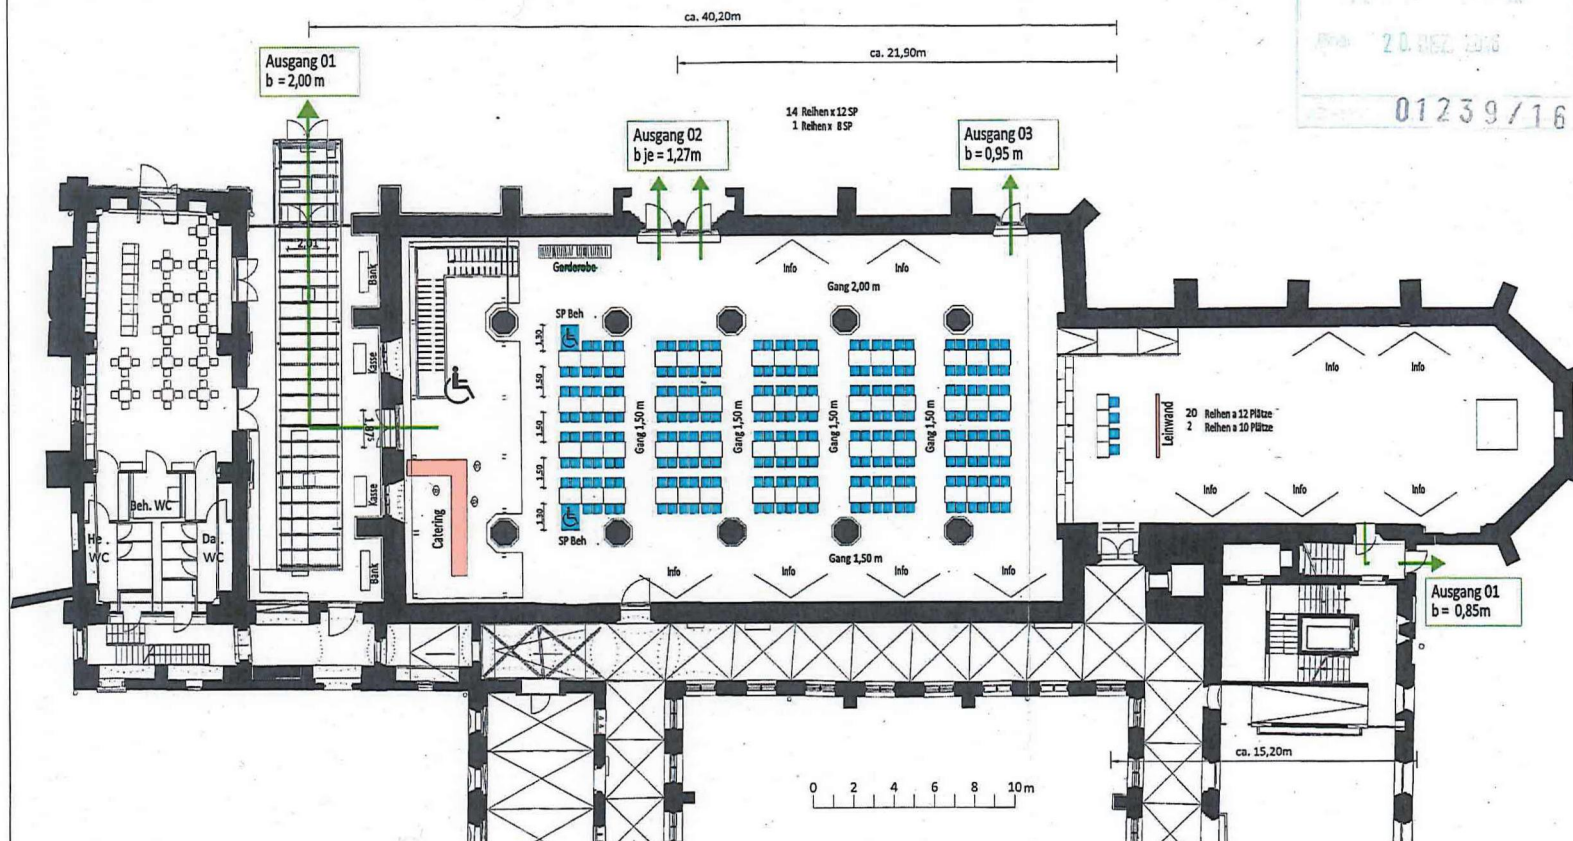

**GEHÖRT ZUM BESCHIED**  
Stadt Brandenburg an der Havel  
- Bauaufsicht -  
AZ: 1239/16  
Datum: 22.12.2016  
Unterschrift: *Palm*

